
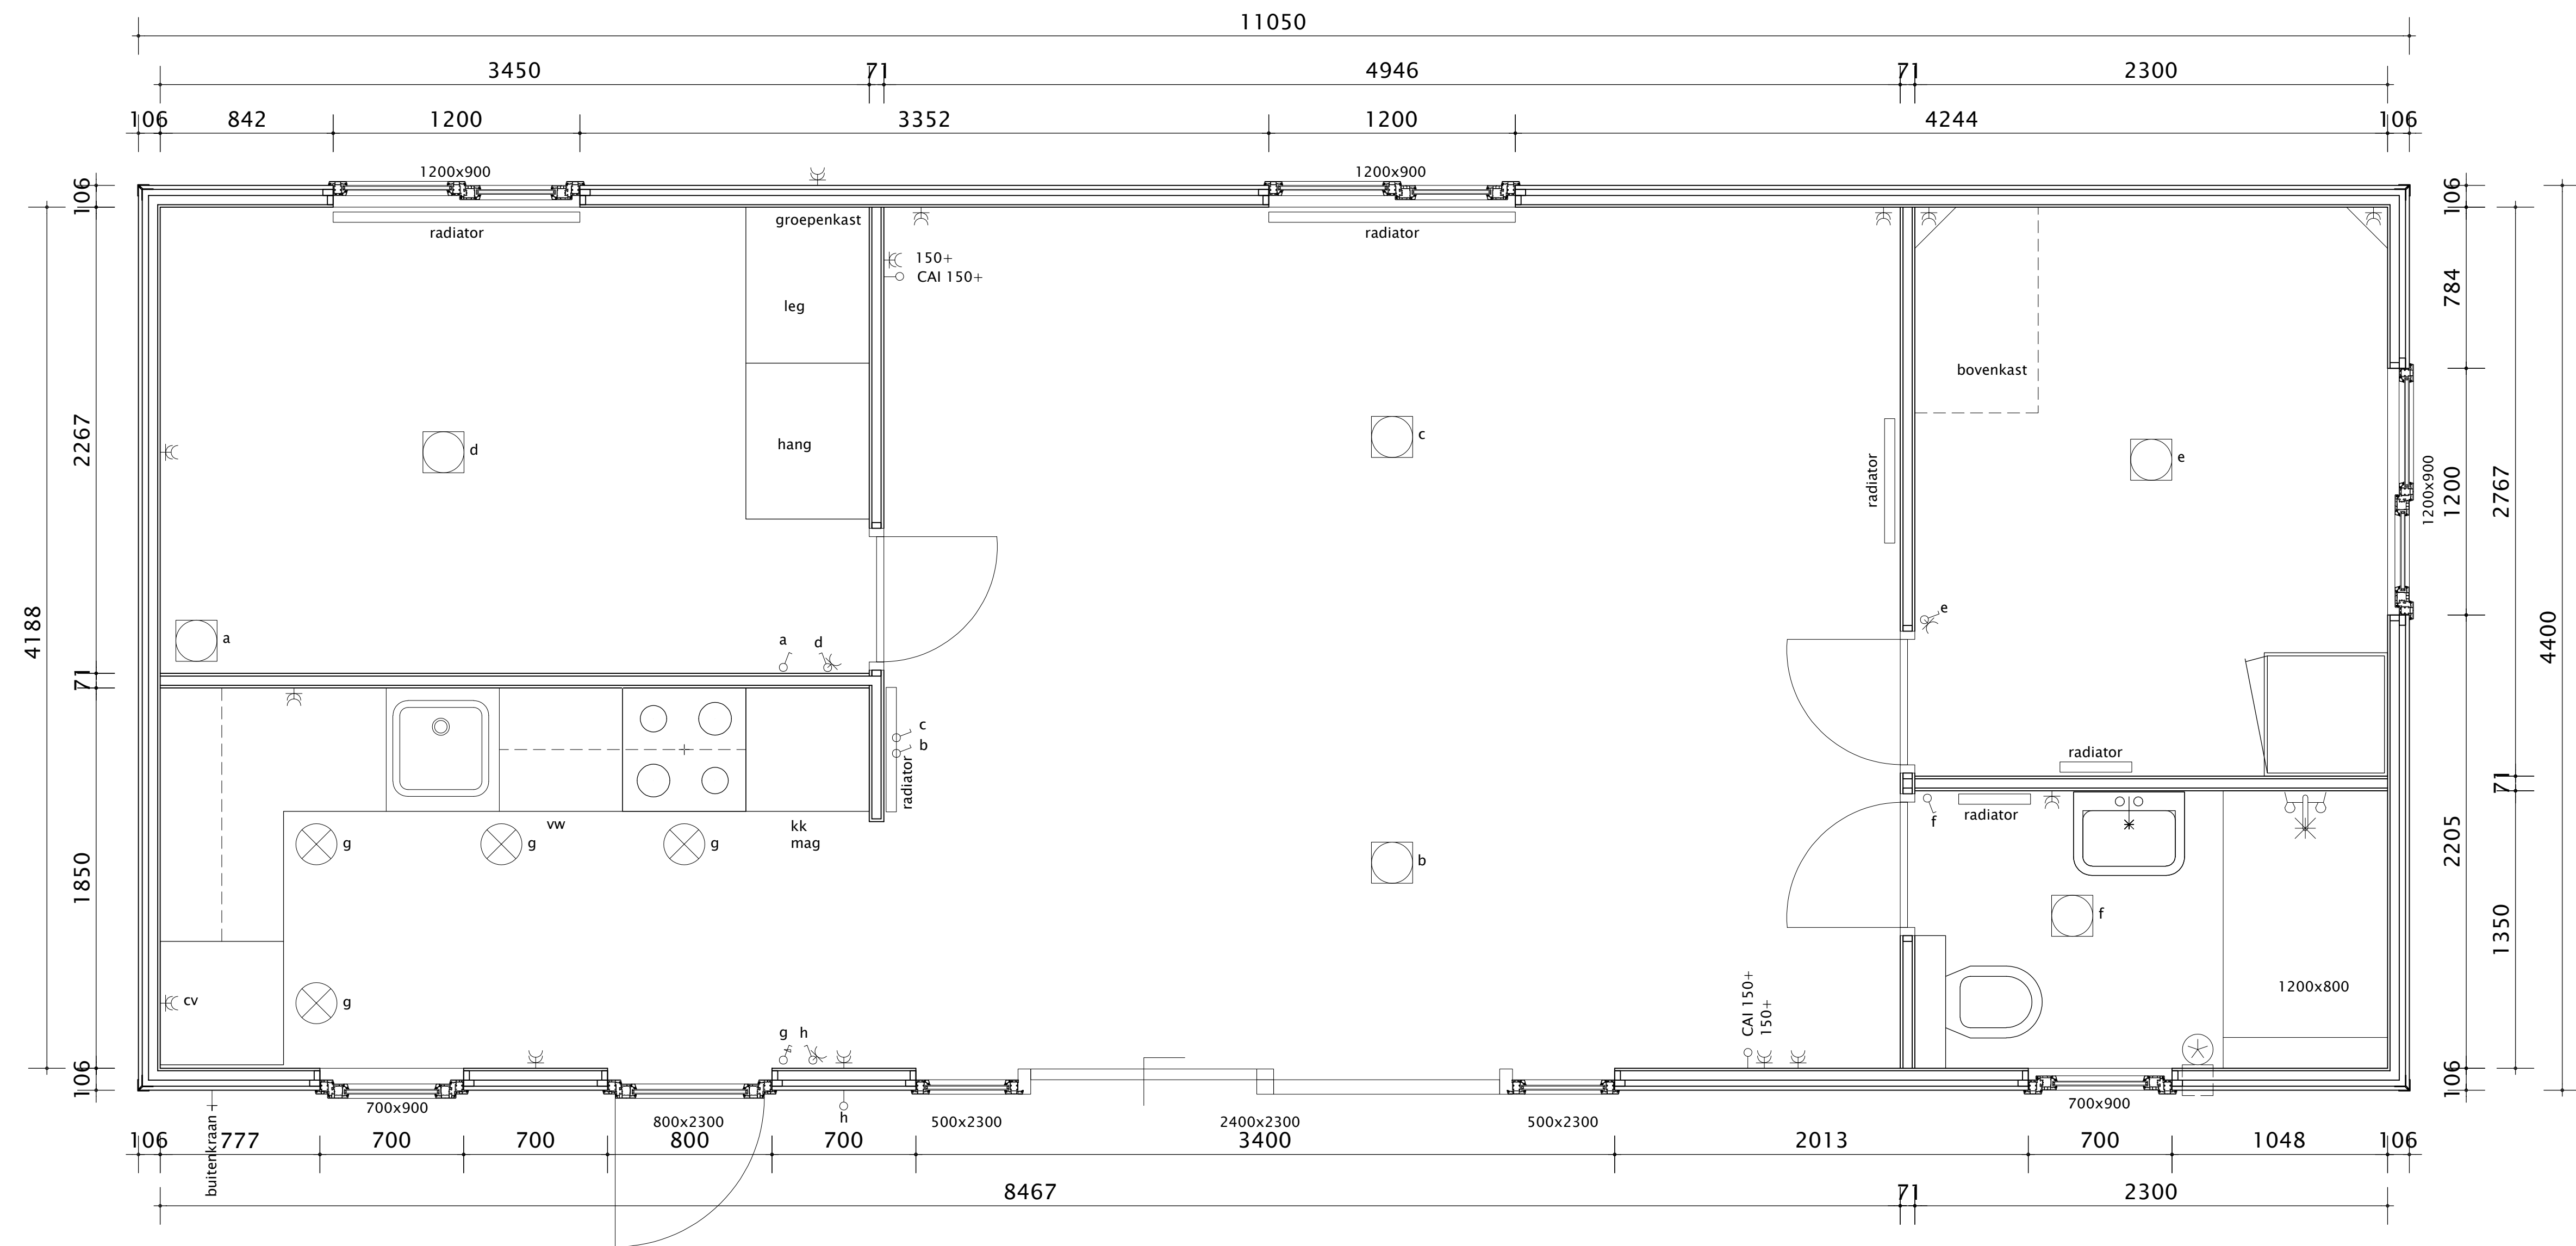


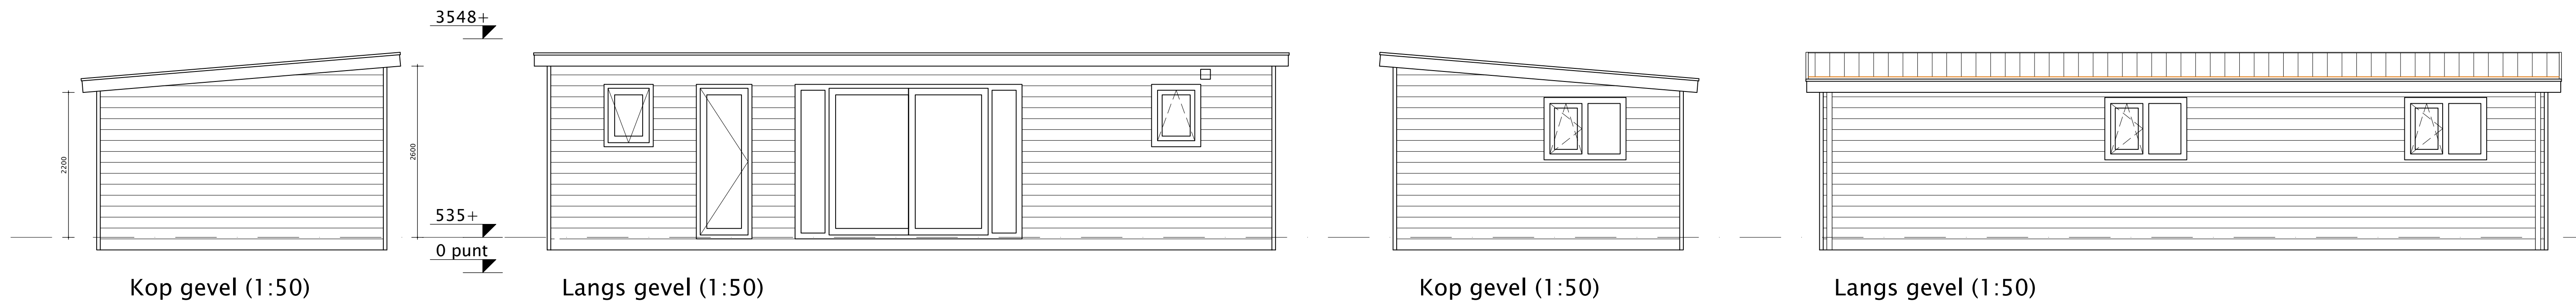

Plattegrond (1:20)

- | | |
|-------------|---|
| groepenkast | |
| groep | 1 |
| groep | 2 |
| groep | 3 |
| groep | 4 |
| groep | 5 |
| groep | 6 |
| groep | 7 |
| groep | 8 |
| groep | 9 |
-
- | | | |
|---|---------------------|-----------------|
| ⌵ | wcd | hart op 580 mm |
| ⌵ | dubbele wcd | hart op 580 mm |
| ⌵ | schakelaar | hart op 1100 mm |
| ⌵ | met dimmer | hart op 1100 mm |
| ⌵ | dubbele schakelaar | hart op 1100 mm |
| ⌵ | wissel schakelaar | hart op 1100 mm |
| ⌵ | losse pijp | hart op 580 mm |
| ⌵ | badkamer ventilator | |

Opdrachtgever Zeeuwse chalet
 Zeehond