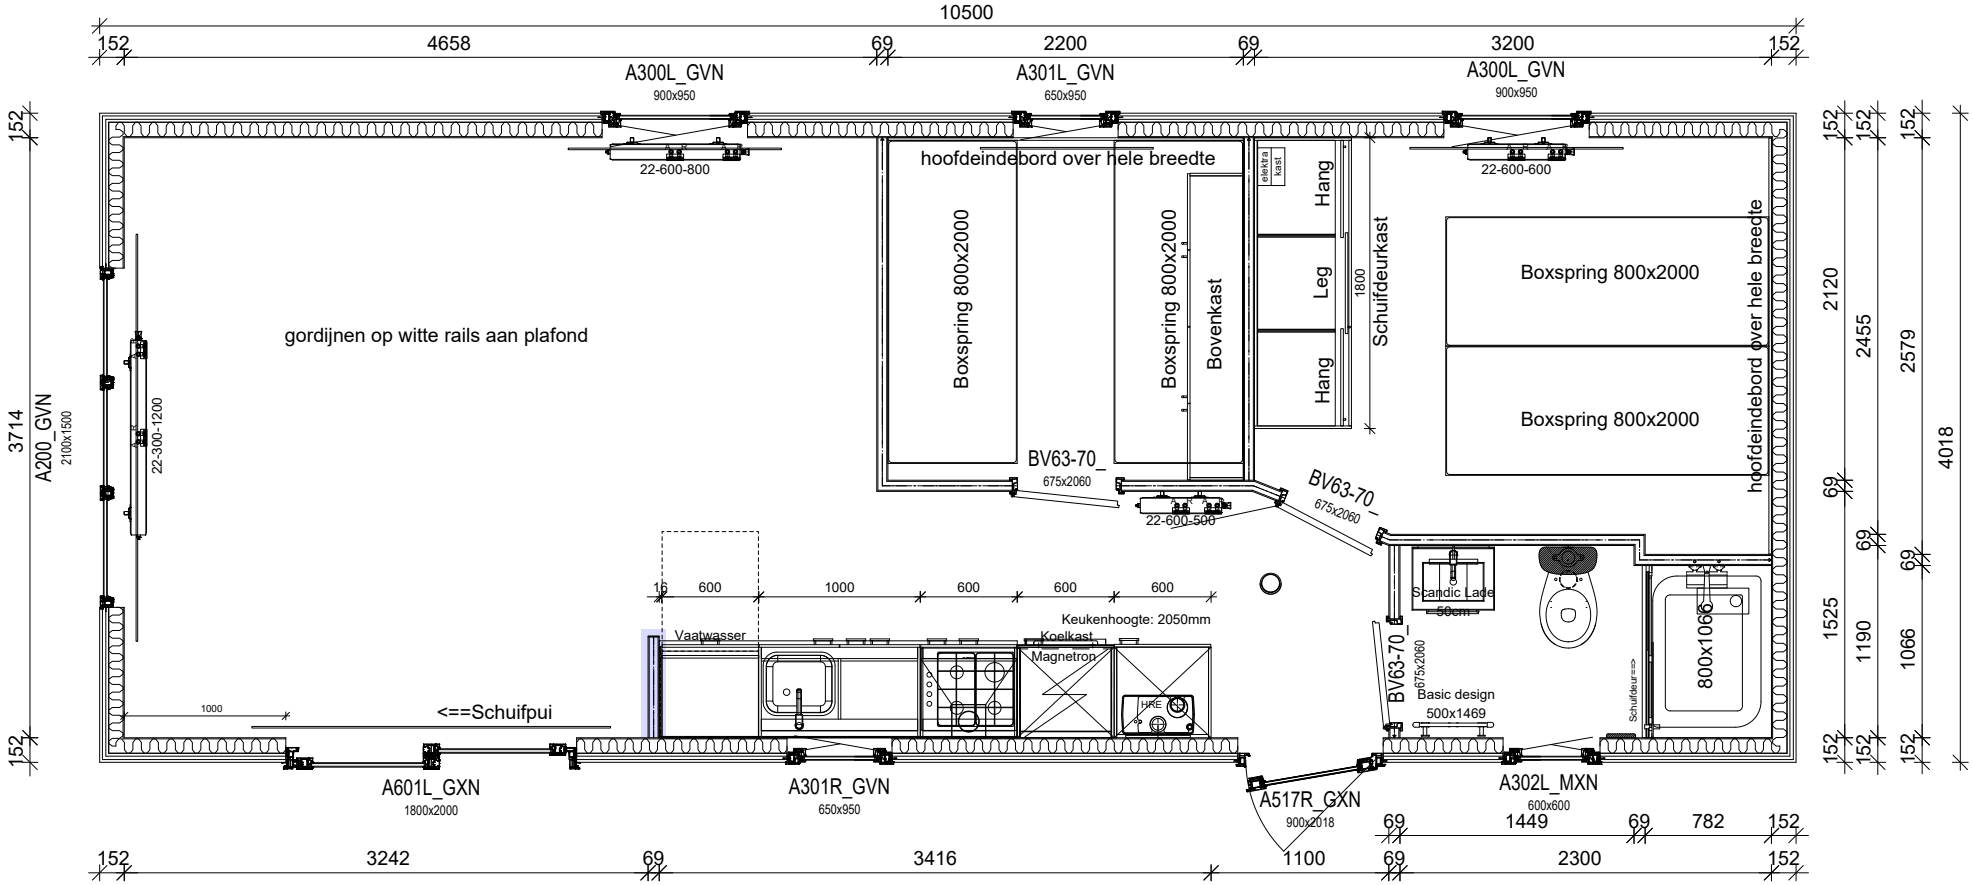


Algemeen

ARCABO

Werk: Arcabo 2201514		
Ontwerp: Ocala 1050x400		
Opdrachtgever: Zeeuwse Chalets		
Getekend: WF	Datum: 12.09.2025	
Gewijzigd: **GS**	Datum: **05.09.2025**	Versie: 02
Gewijzigd: GS	Datum: 12.09.2025	Versie: 03
Gewijzigd:	Datum:	Versie: 04
Gewijzigd:	Datum:	Versie: 05